



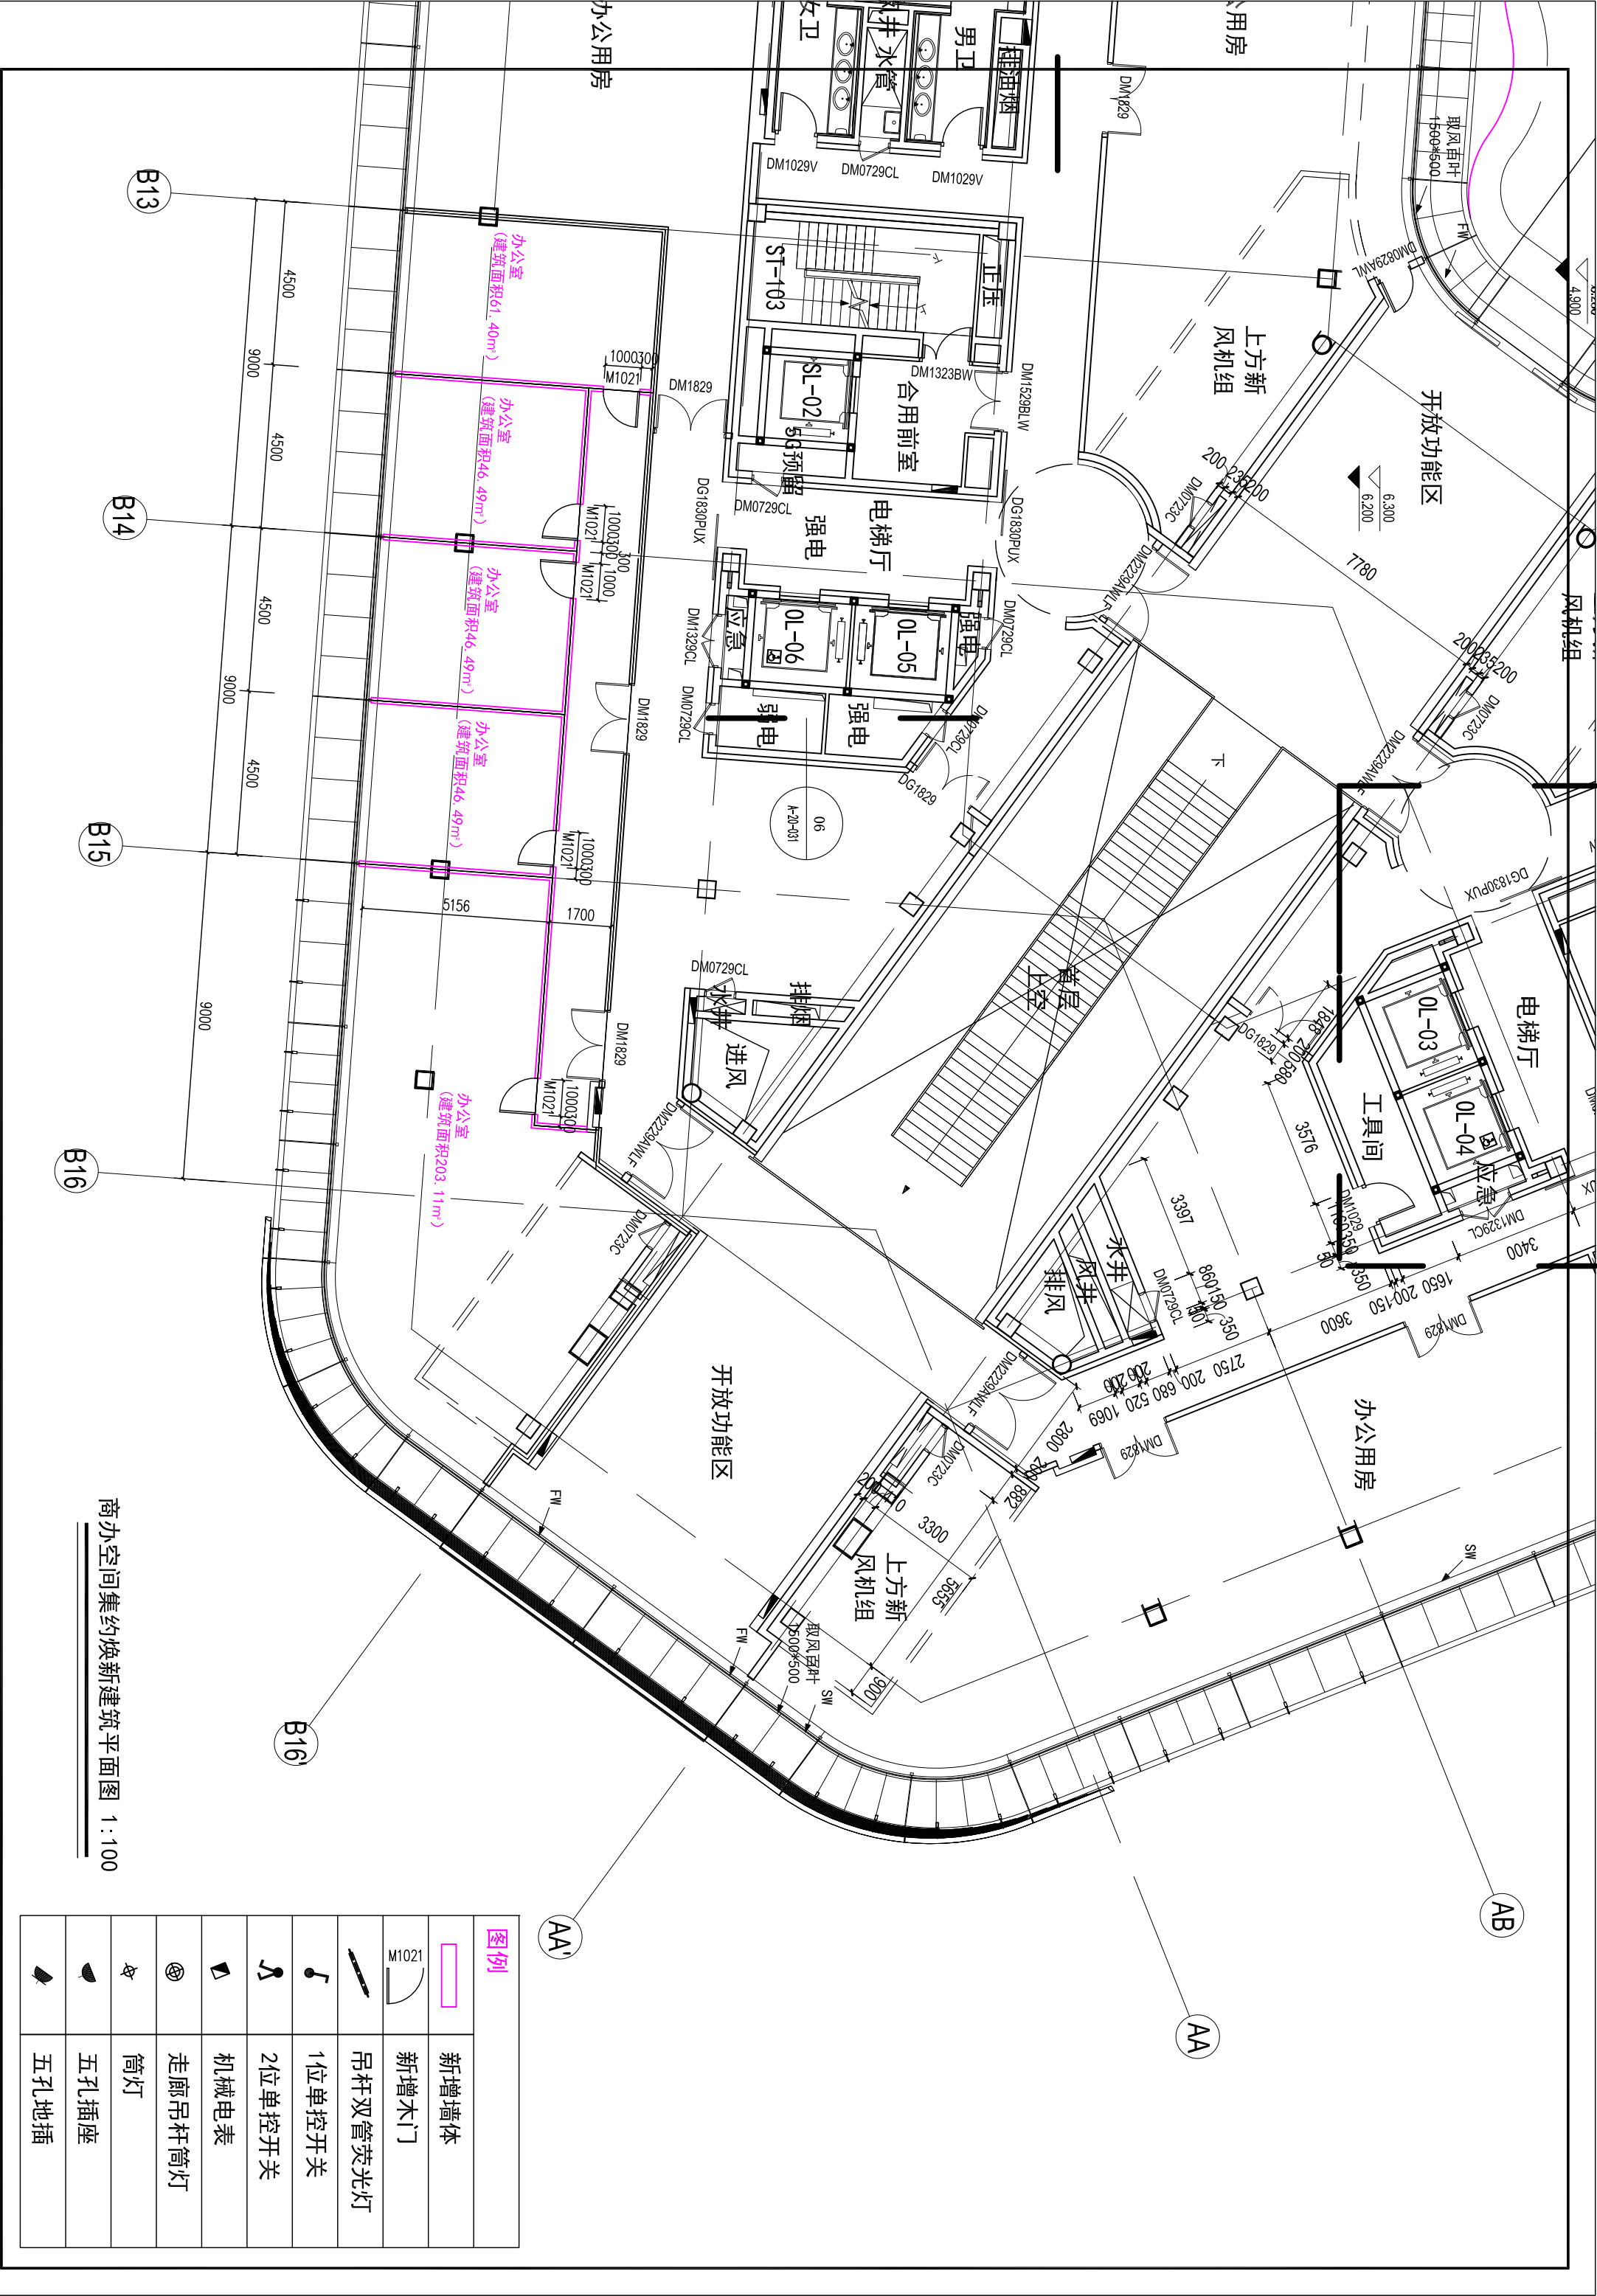

图例


	新增墙体
	新增木门
	吊杆双管荧光灯
	1位单控开关
	2位单控开关
	机械电表
	走廊吊杆筒灯
	筒灯
	五孔插座
	五孔地插

商办空间集约焕新建筑平面图 1:100

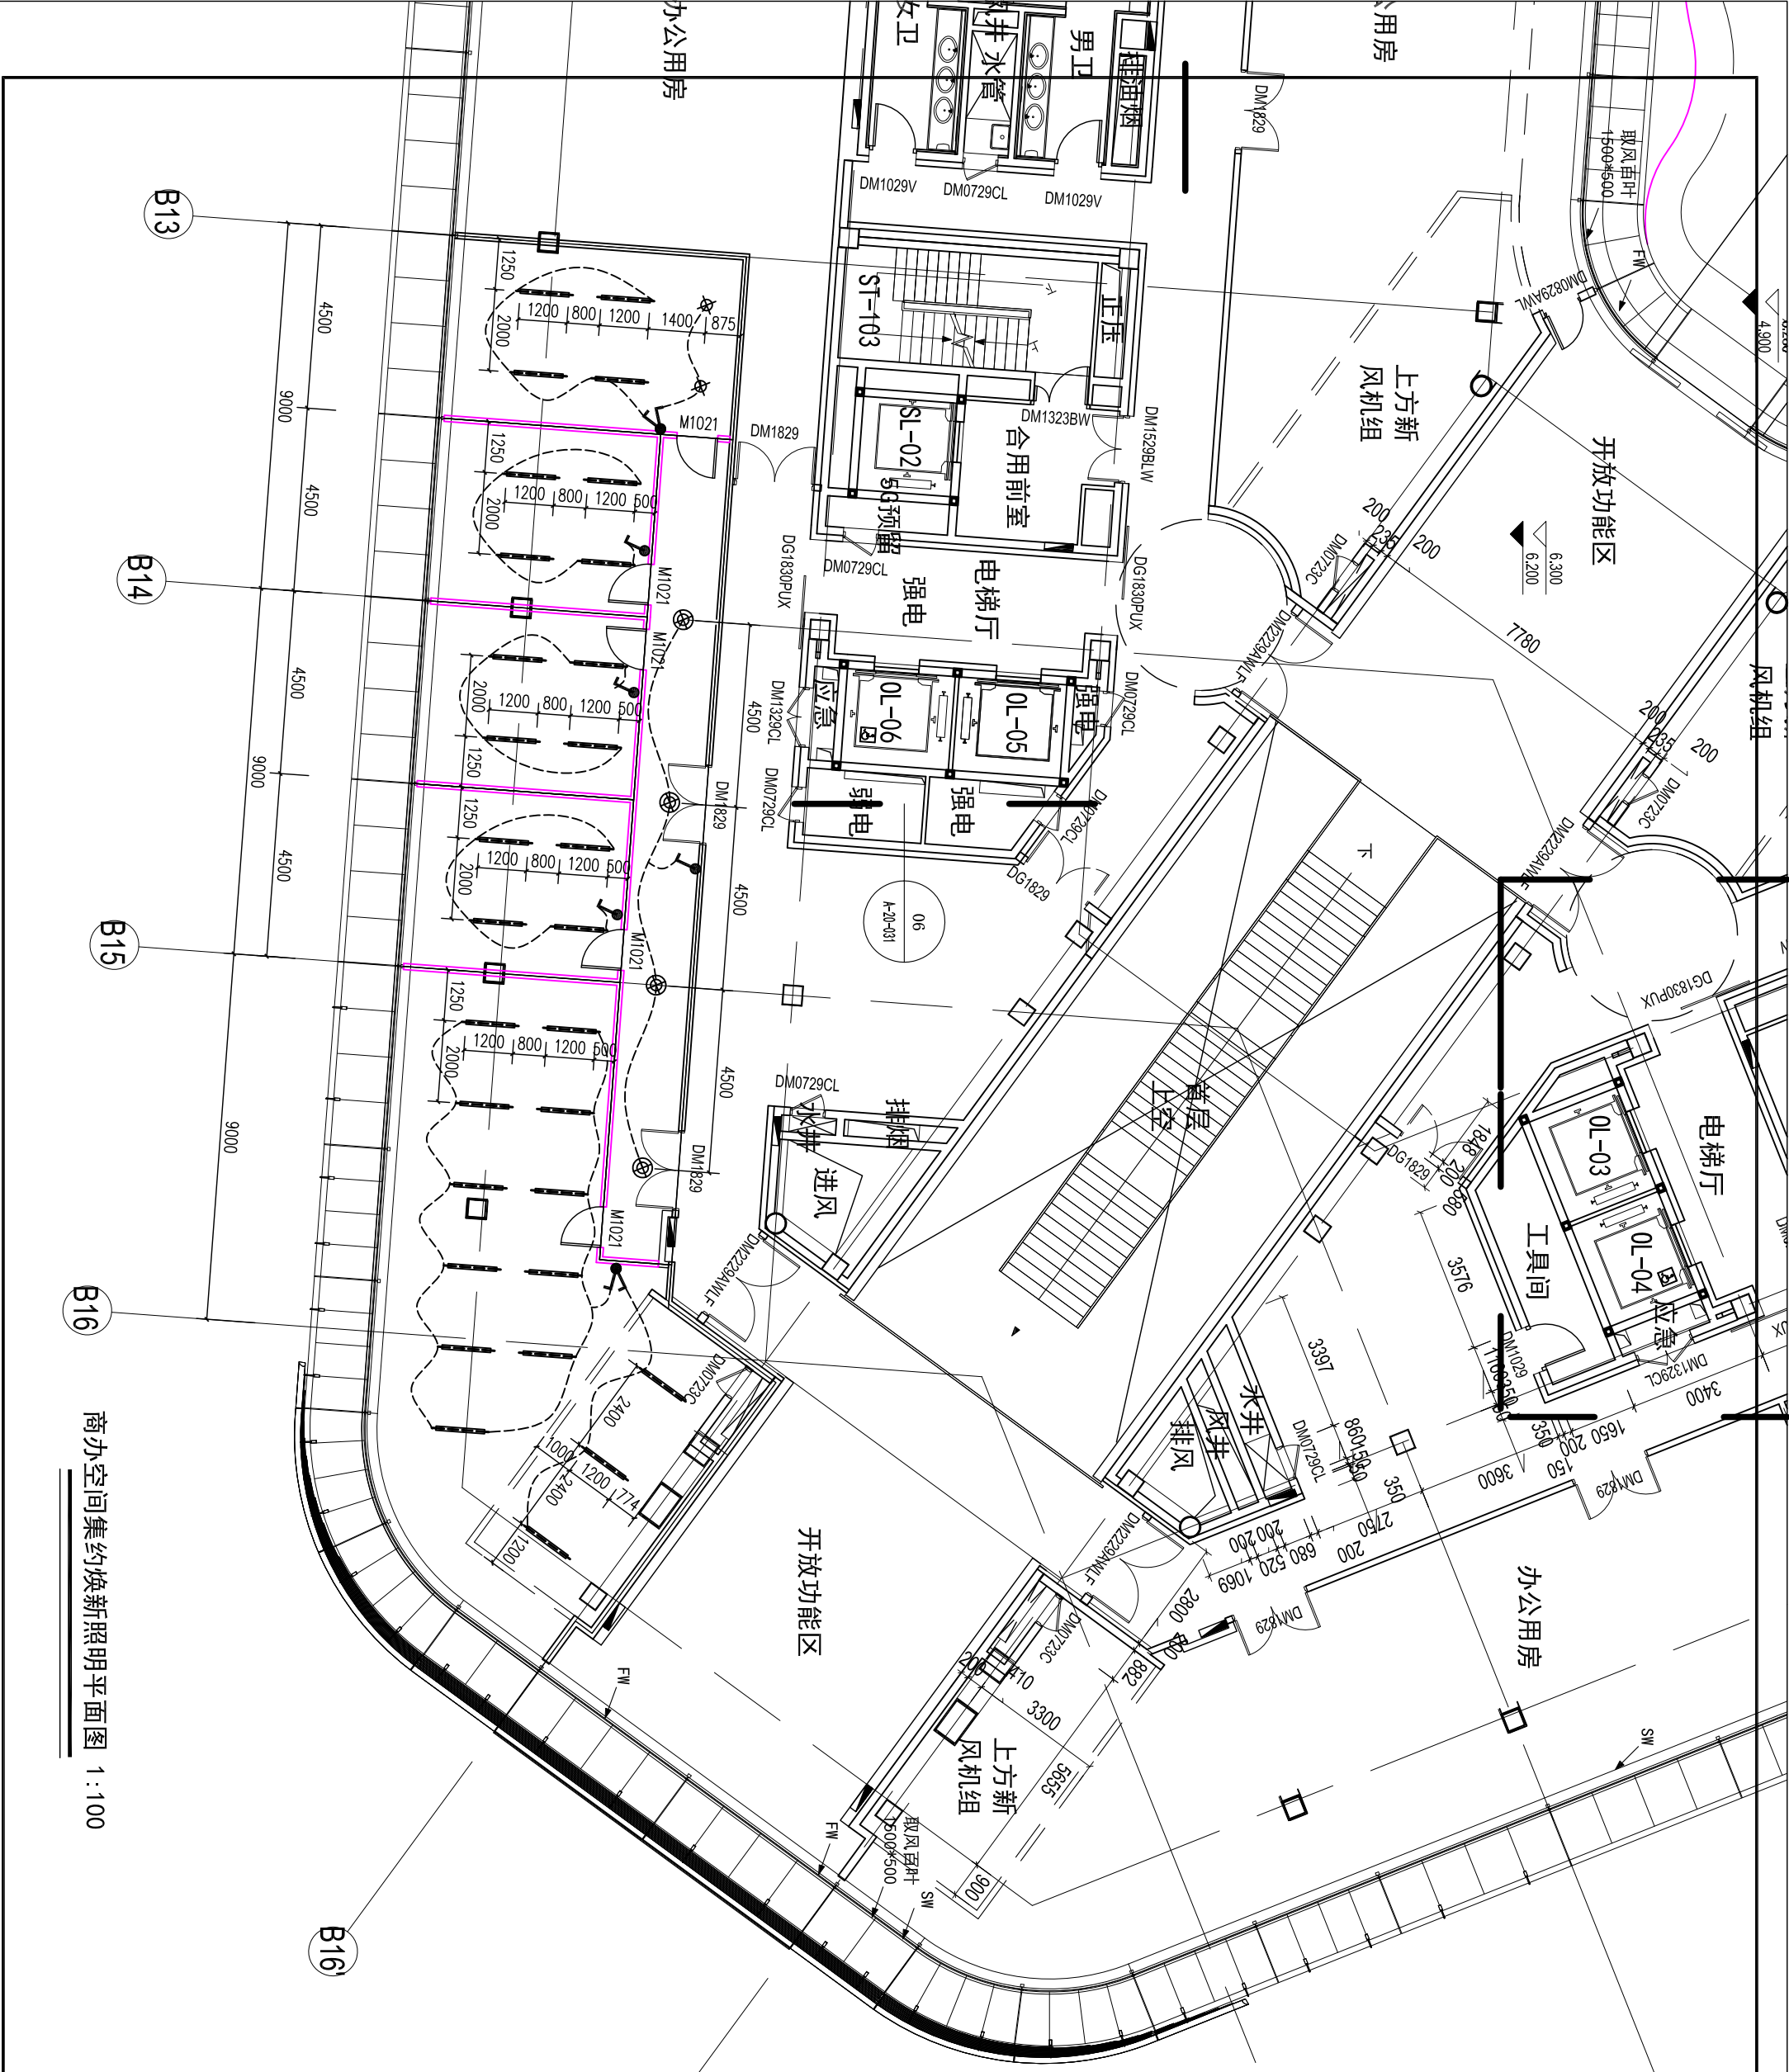

商办空间集约焕新照明平面图 1:100

图例	
	新增墙体
	新增木门
	吊杆双管荧光灯
	1位单控开关
	2位单控开关
	机械电表
	走廊吊杆筒灯
	筒灯
	五孔插座
	五孔地插

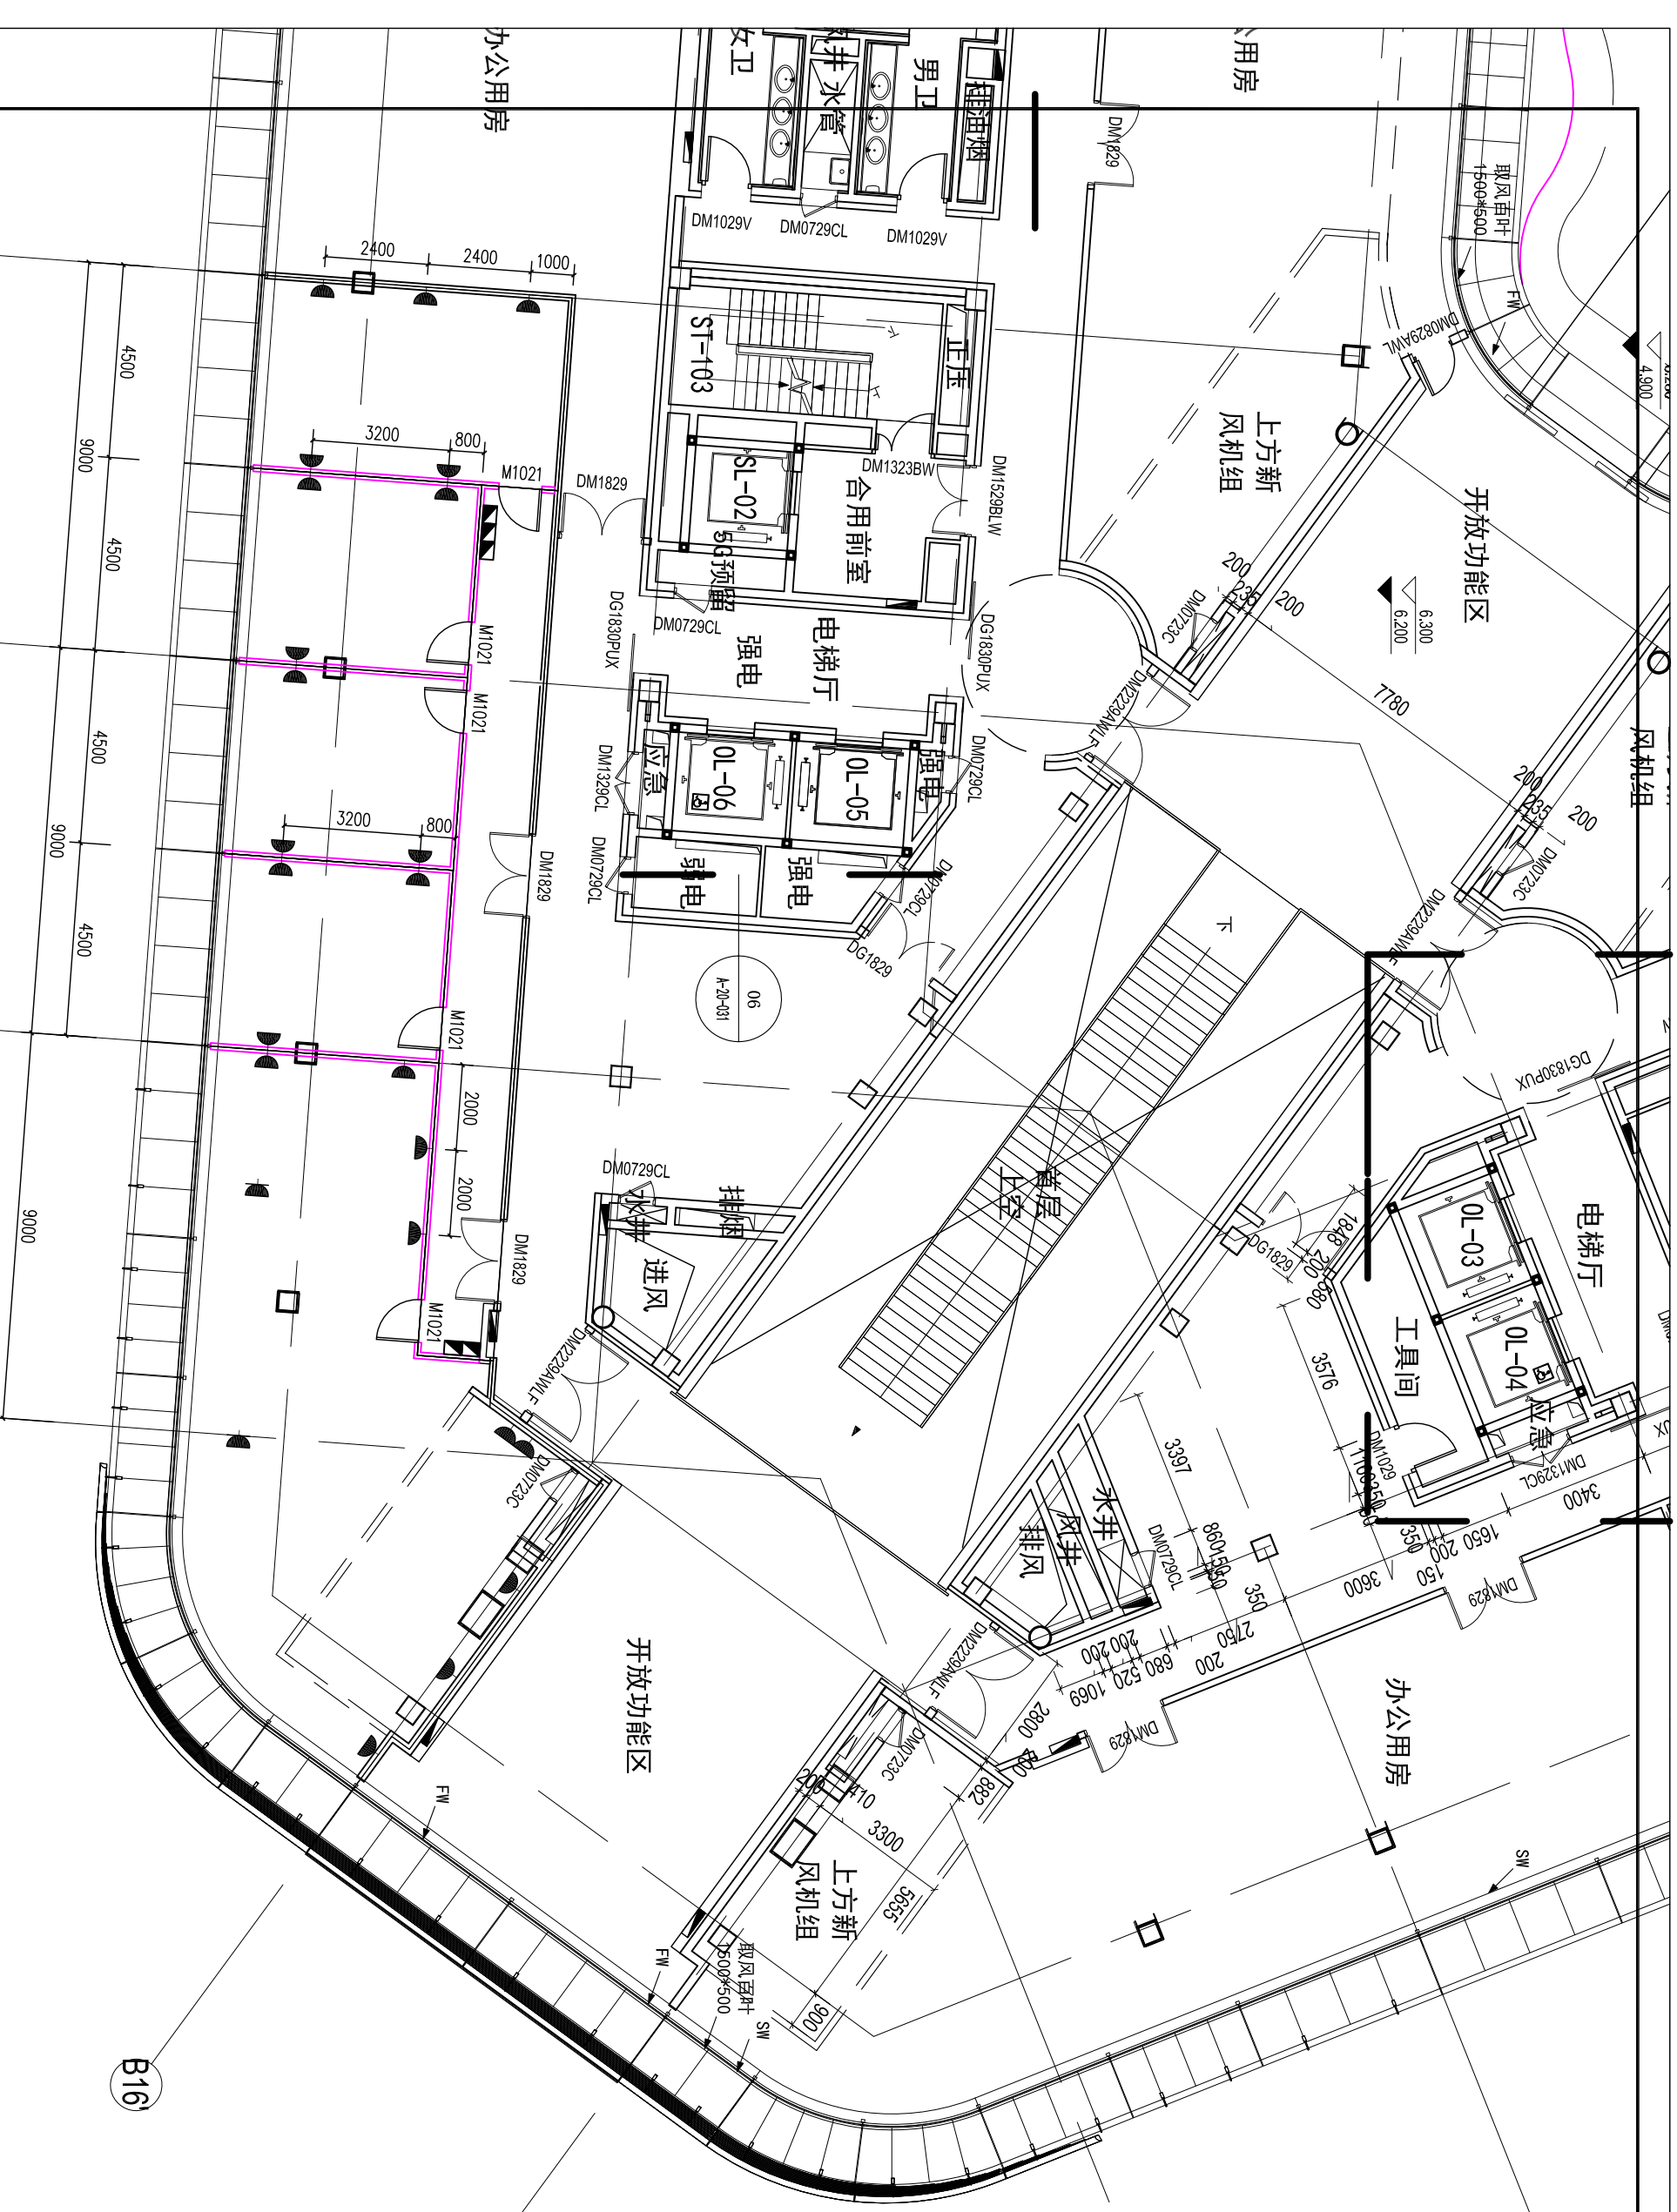

商办空间集约焕新插座平面图 1:100