



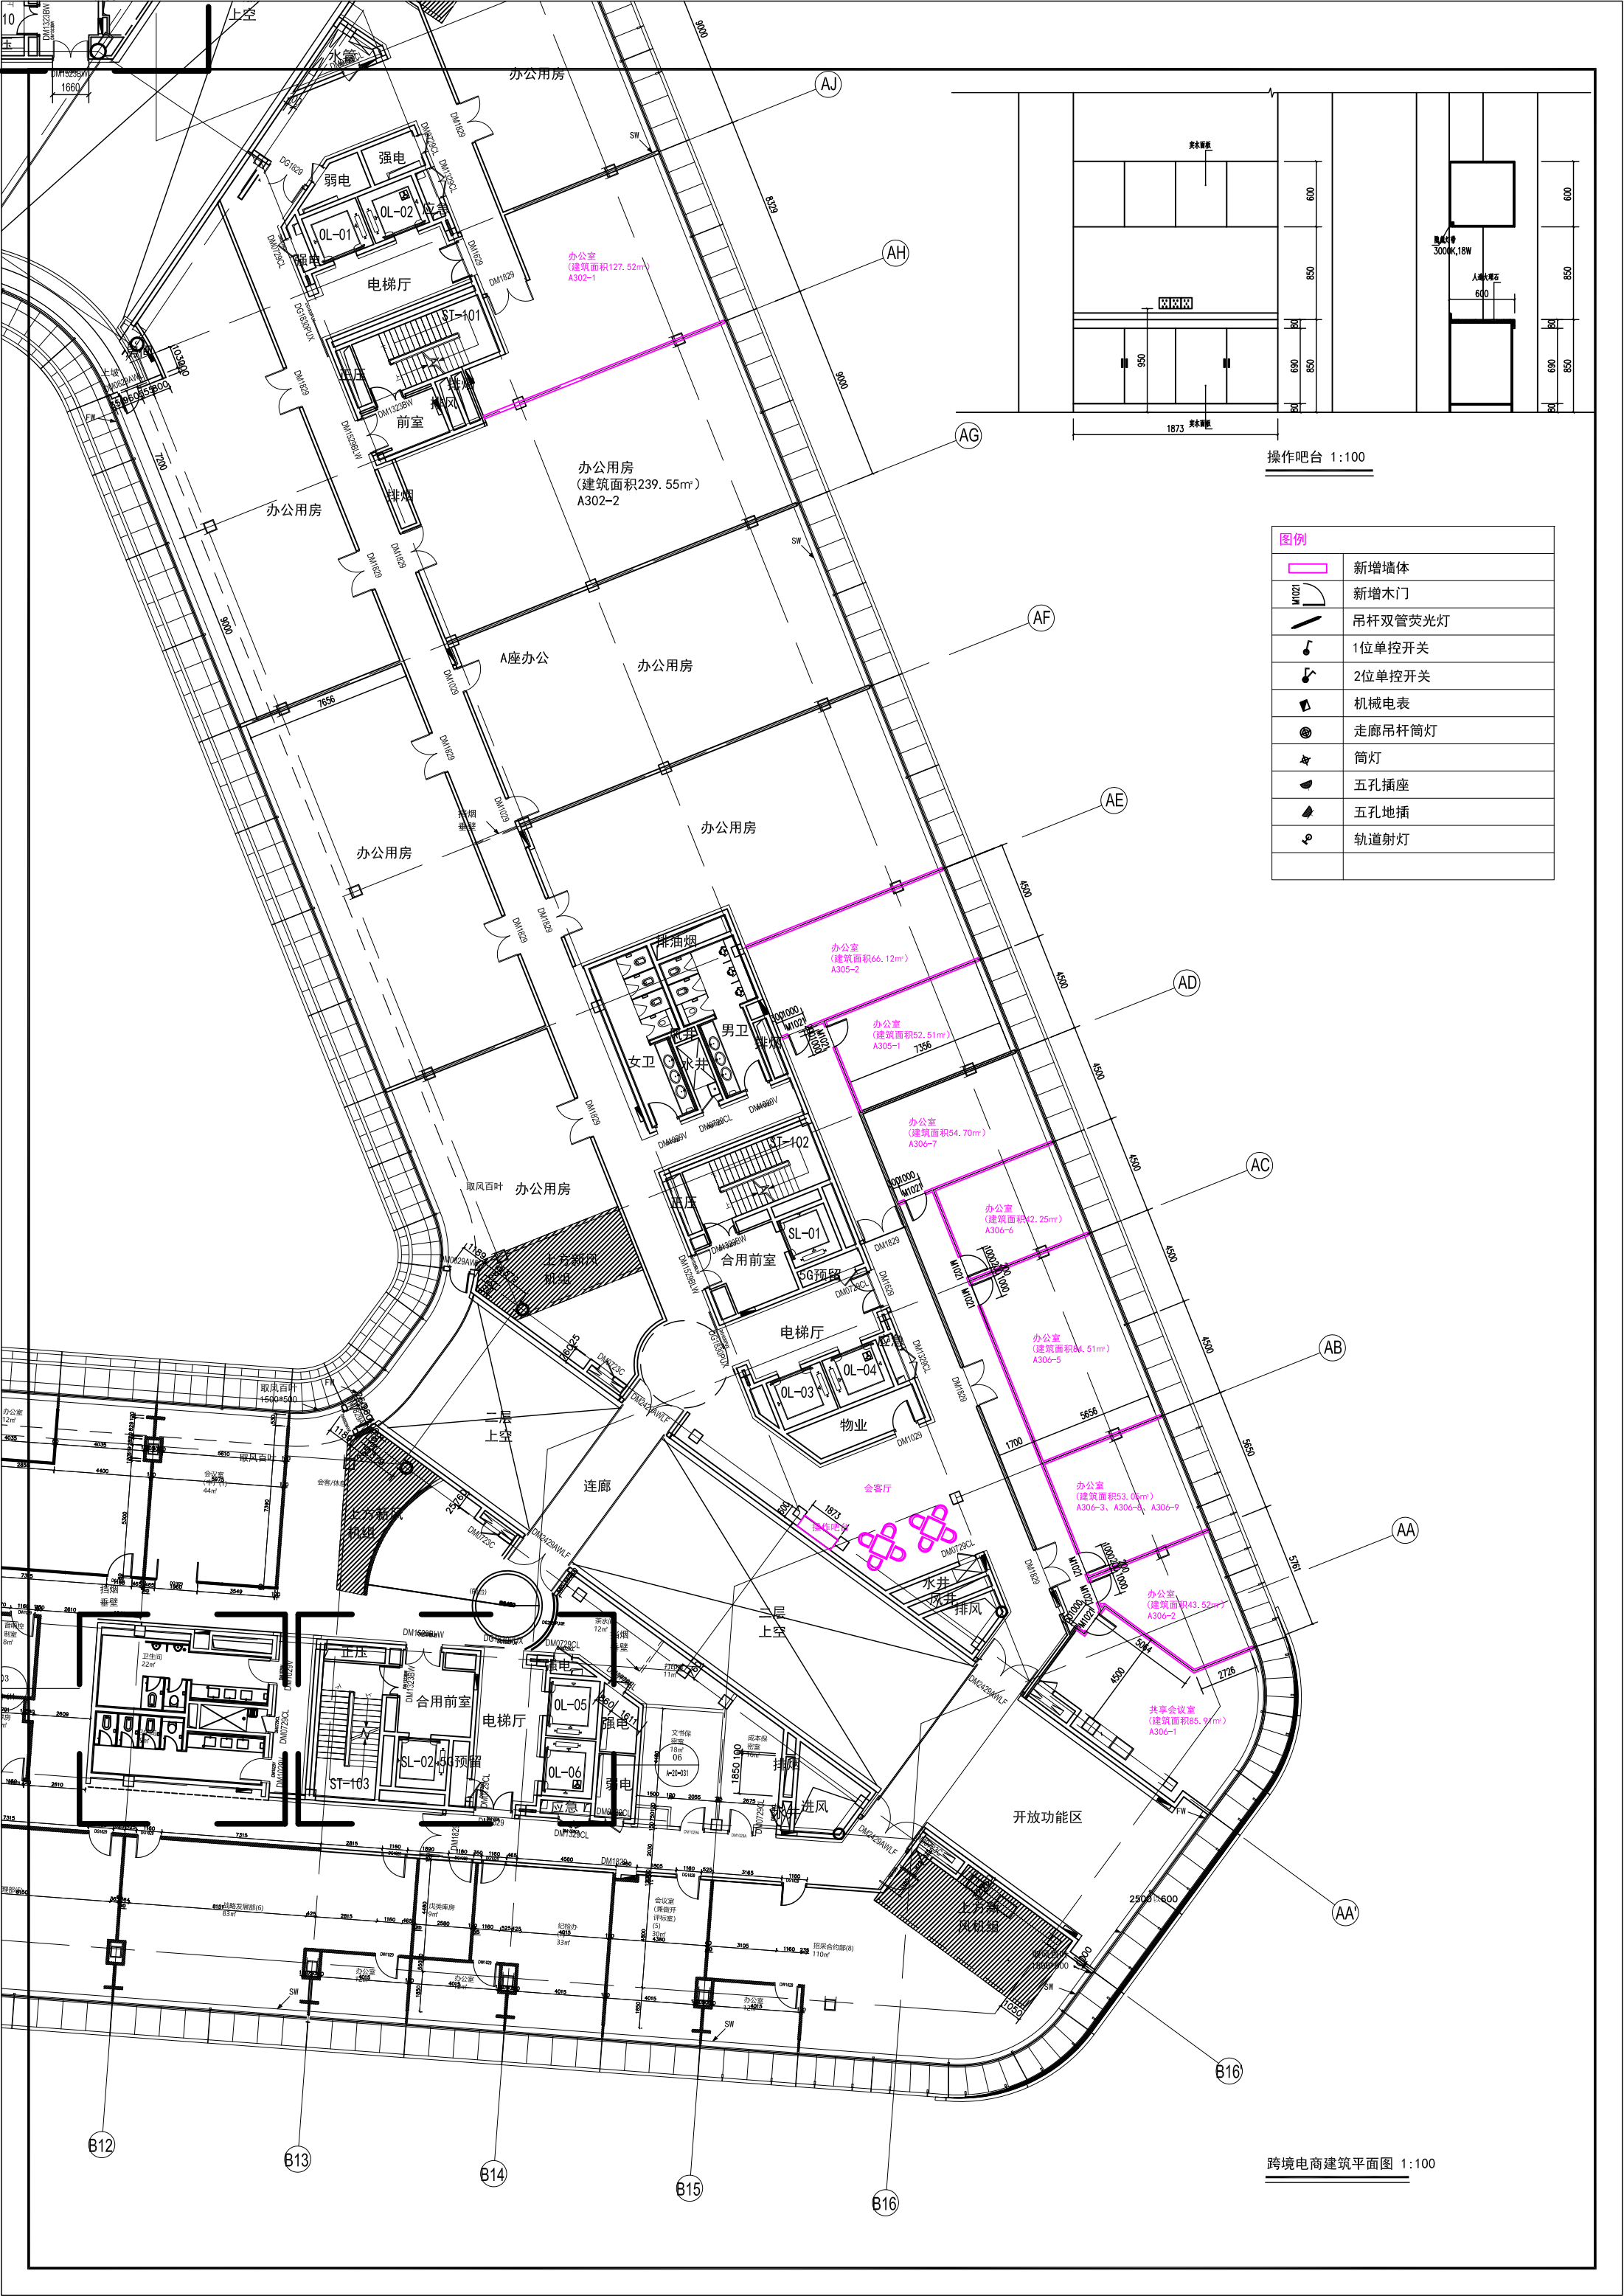

操作吧台 1:100

图例	
	新增墙体
	新增木门
	吊杆双管荧光灯
	1位单控开关
	2位单控开关
	机械电表
	走廊吊杆筒灯
	筒灯
	五孔插座
	五孔地插
	轨道射灯

跨境电商建筑平面图 1:100

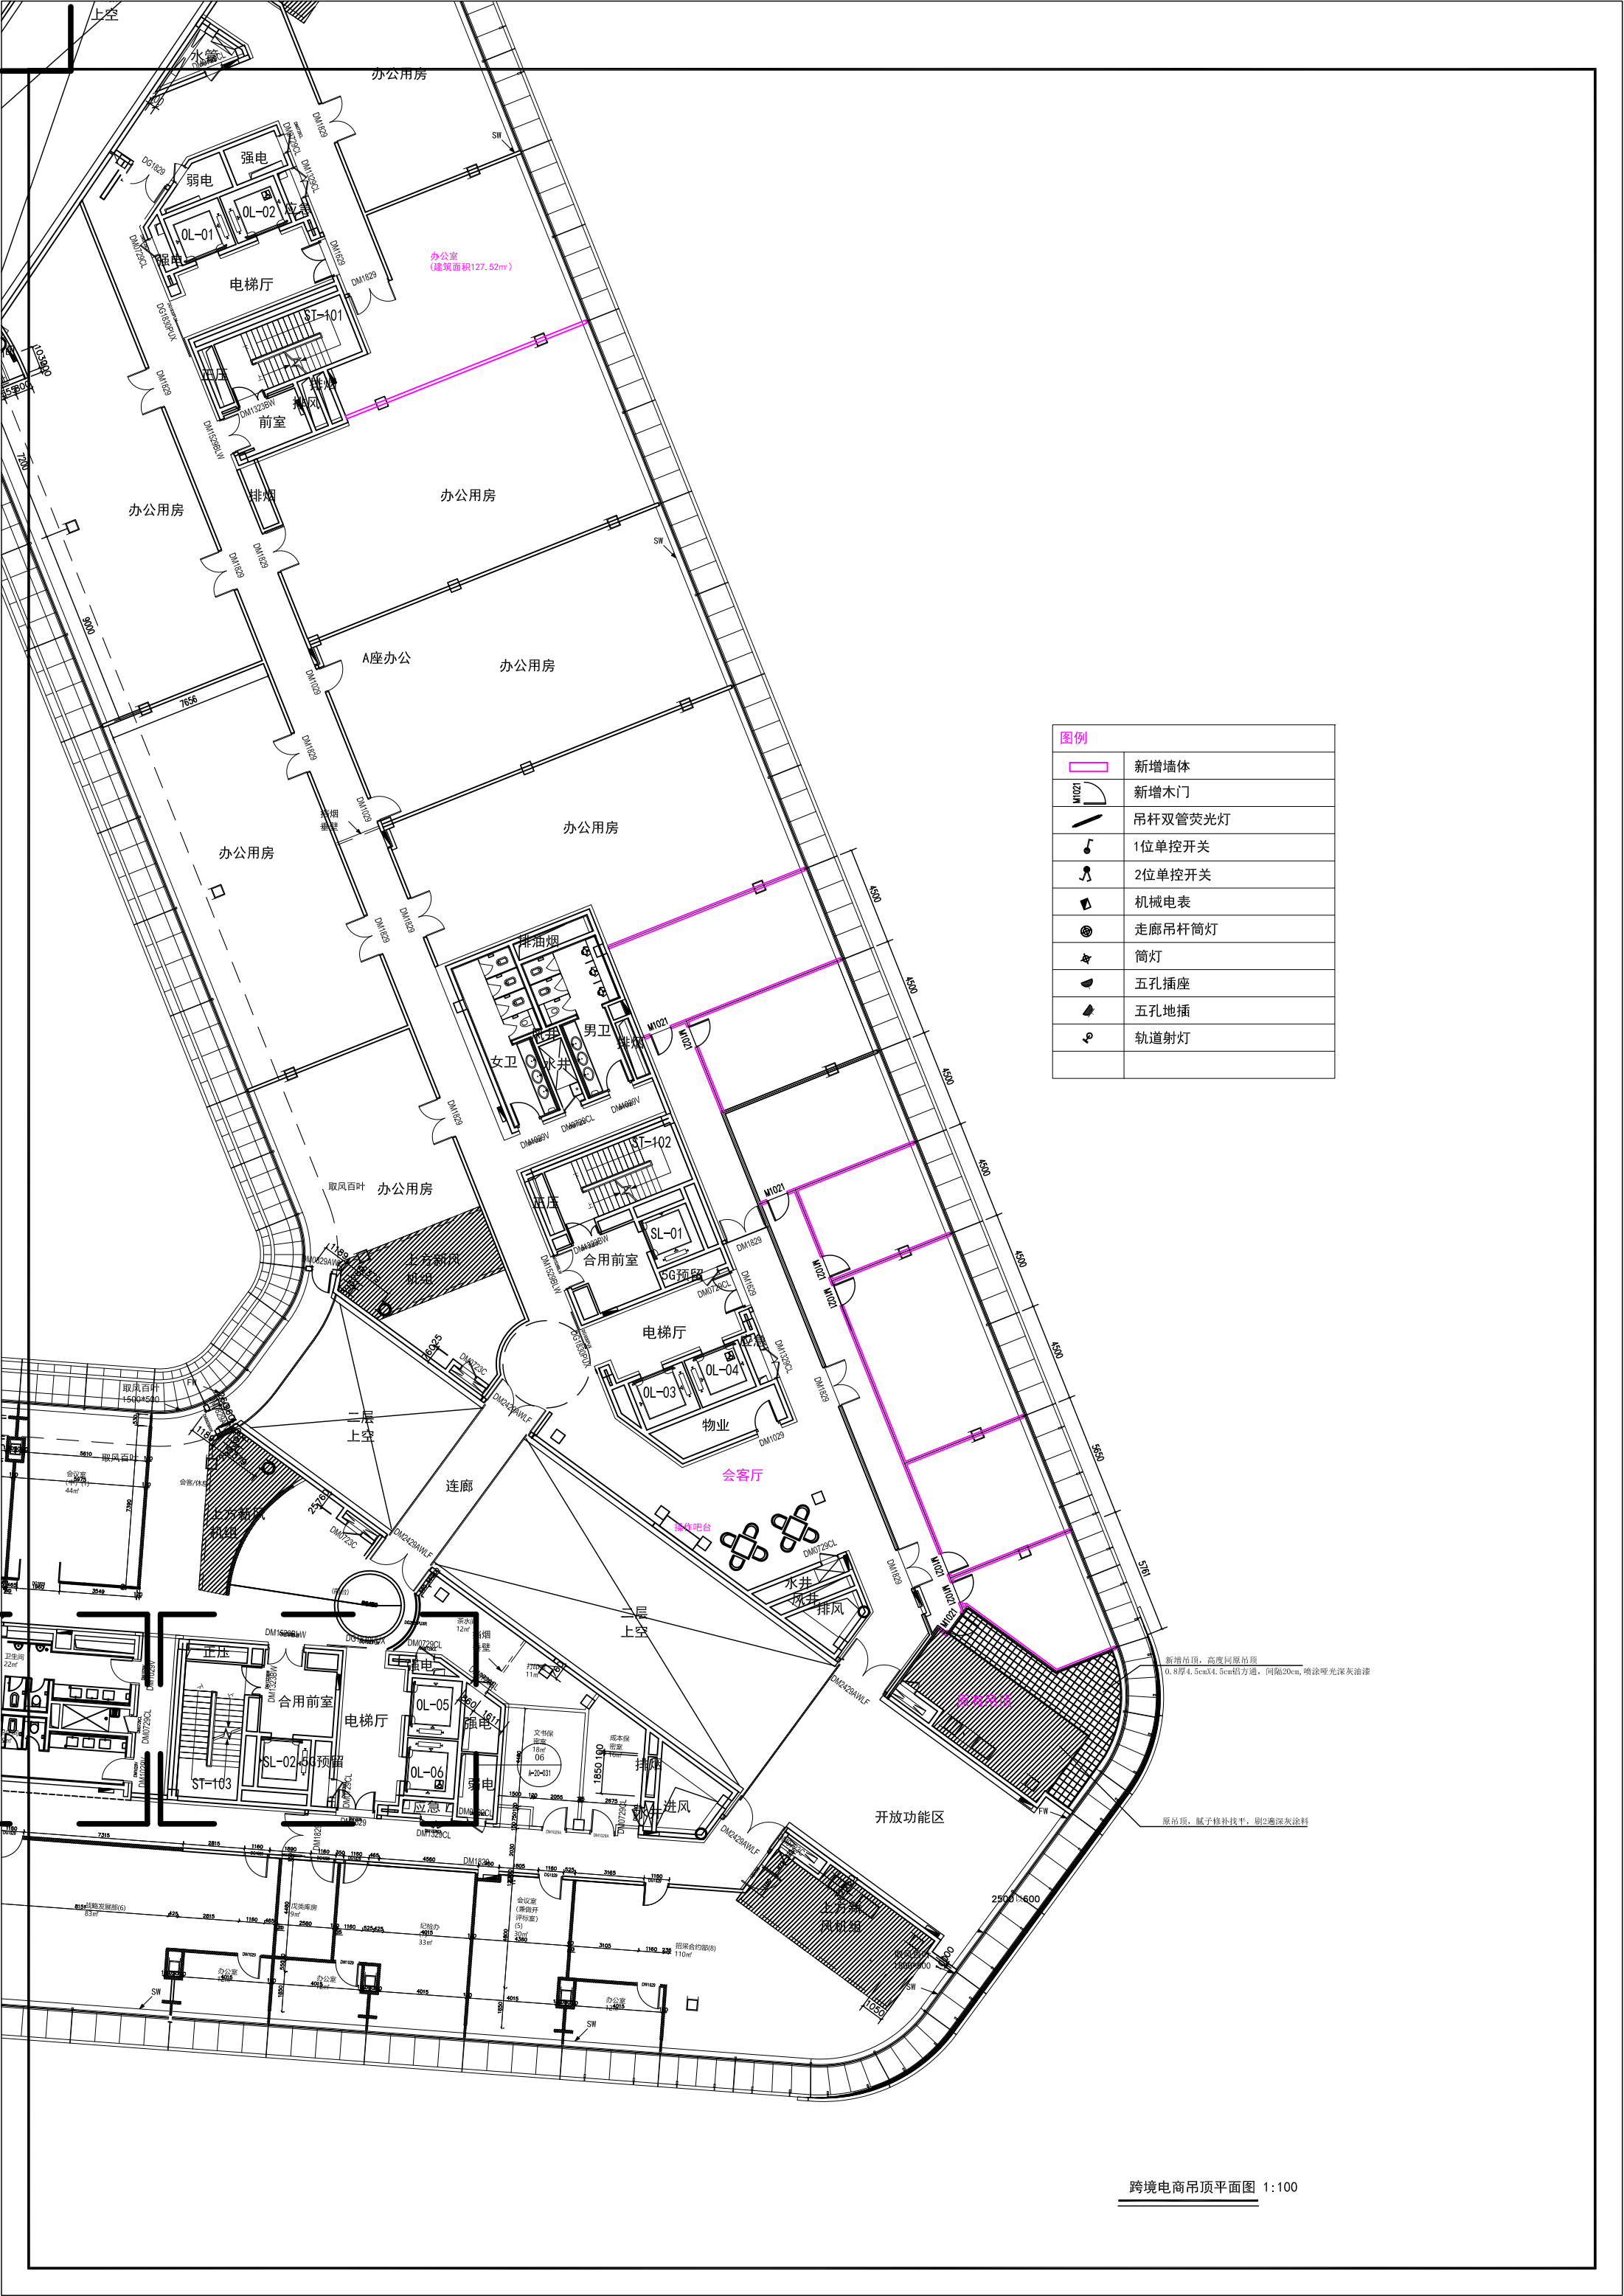


图例	
	新增墙体
	新增木门
	吊杆双管荧光灯
	1位单控开关
	2位单控开关
	机械电表
	走廊吊杆筒灯
	筒灯
	五孔插座
	五孔地插
	轨道射灯


新增吊顶，高度同原吊顶
0.8厚4.5cmX4.5cm铝方通，间隔30cm，喷涂哑光深灰油漆

原吊顶，腻子修补找平，刷2遍深灰涂料



跨境电商照明布置平面图 1:100

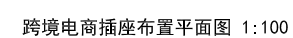

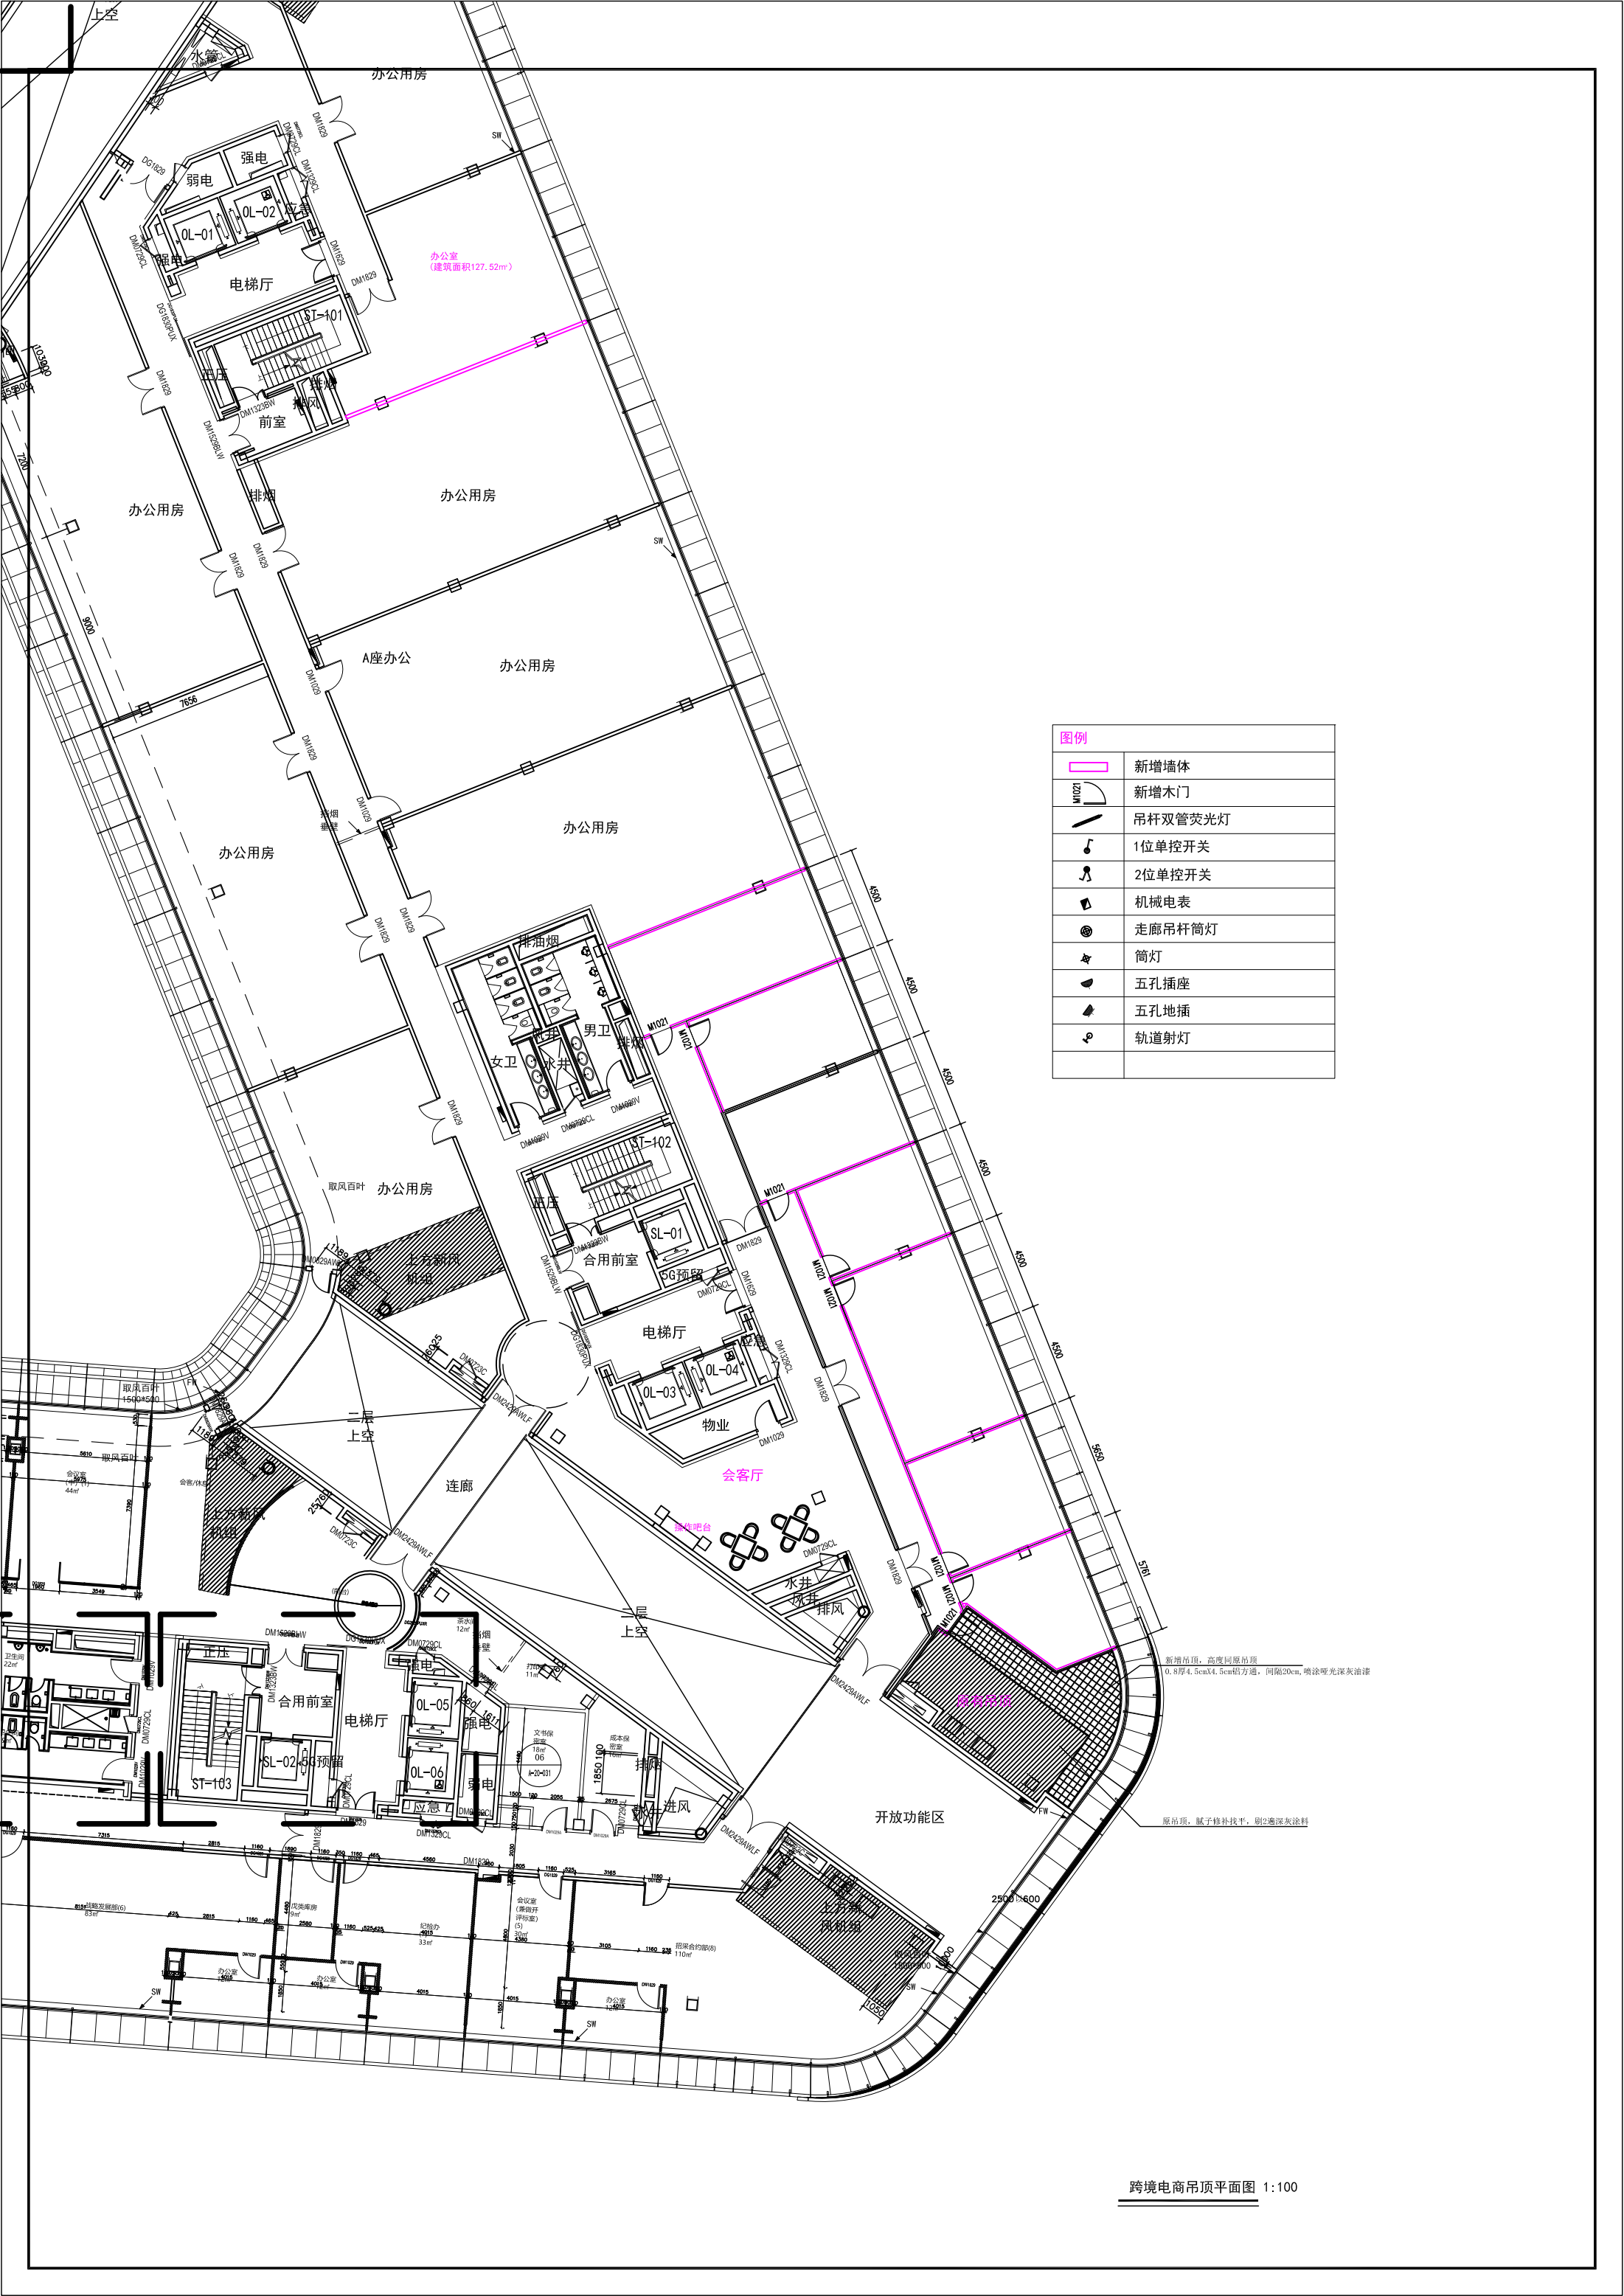


图例	
	新增墙体
	新增木门
	吊杆双管荧光灯
	1位单控开关
	2位单控开关
	机械电表
	走廊吊杆筒灯
	筒灯
	五孔插座
	五孔地插
	轨道射灯

新增吊顶，高度同原吊顶
0.8厚4.5cmX4.5cm铝方通，间隔30cm，喷涂哑光深灰油漆

原吊顶，腻子修补找平，刷2遍深灰涂料



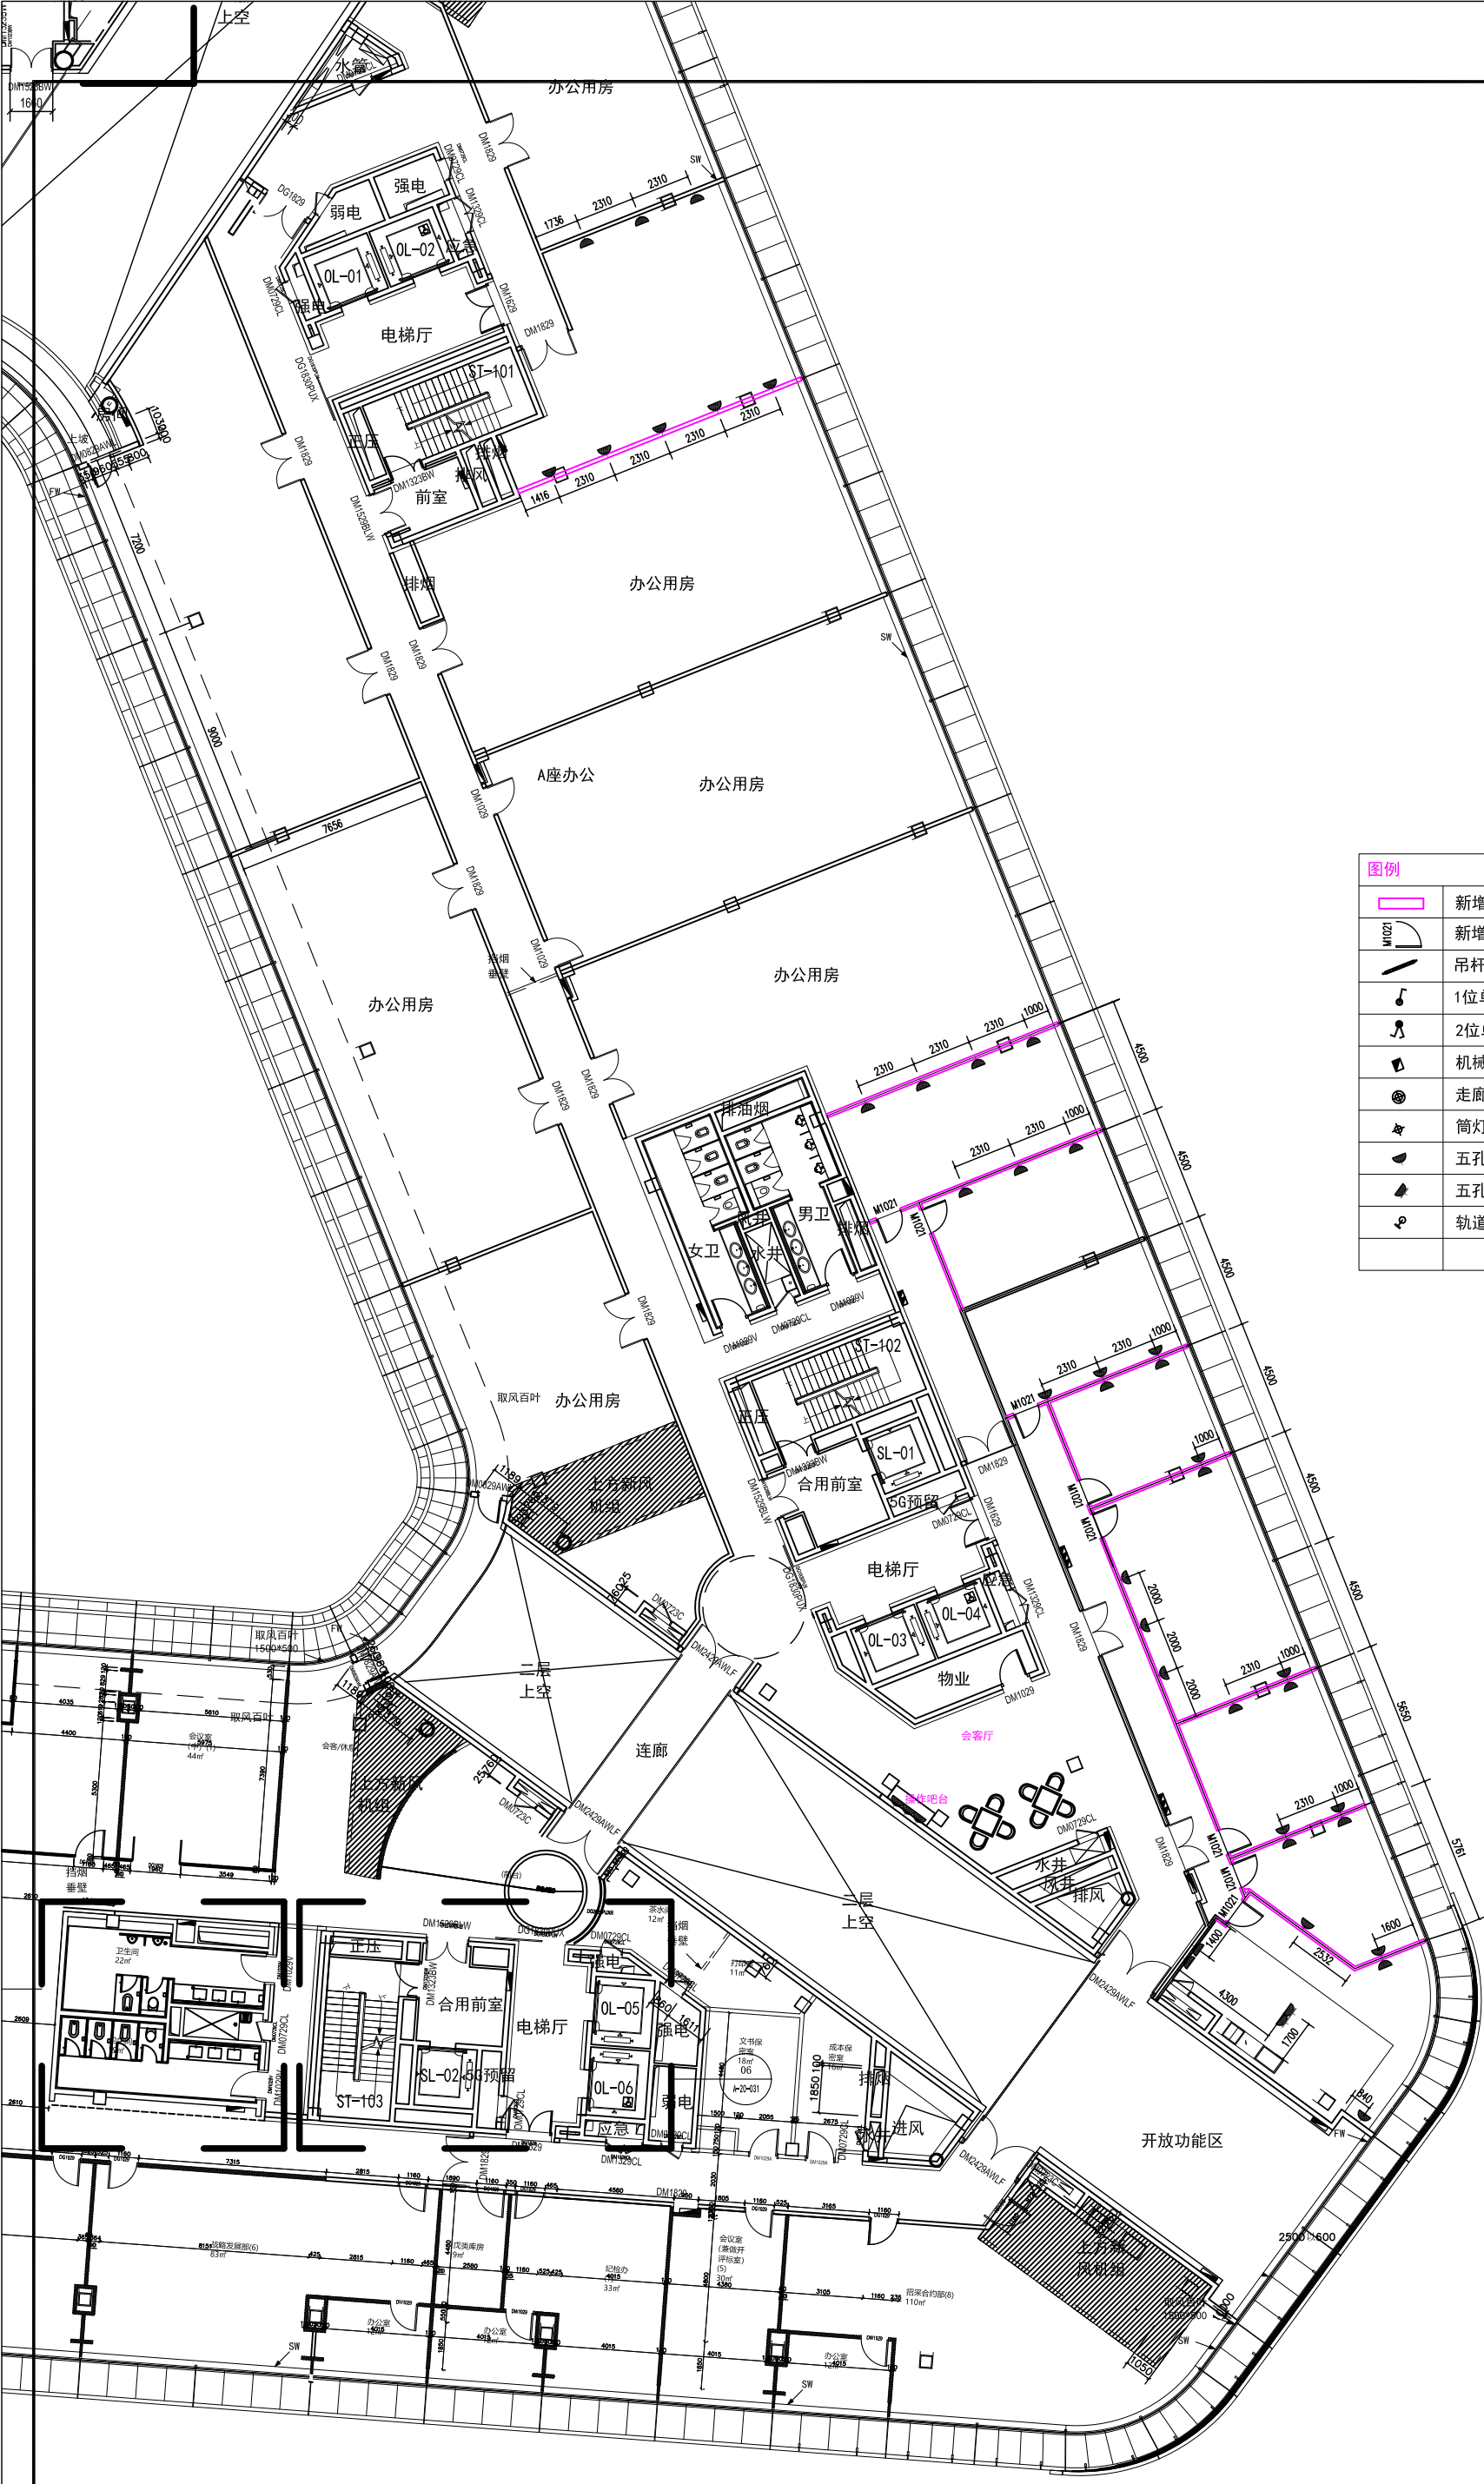

图例	
	新增墙体
	新增木门
	吊杆双管荧光灯
	1位单控开关
	2位单控开关
	机械电表
	走廊吊杆筒灯
	筒灯
	五孔插座
	五孔地插
	轨道射灯